


間口 12.89m

奥行 12.04m

プロセニウムアーチ
までの高さ 5.80m

スノコまでの高さ 11.20m

映写室から
スクリーンまで 25.50m

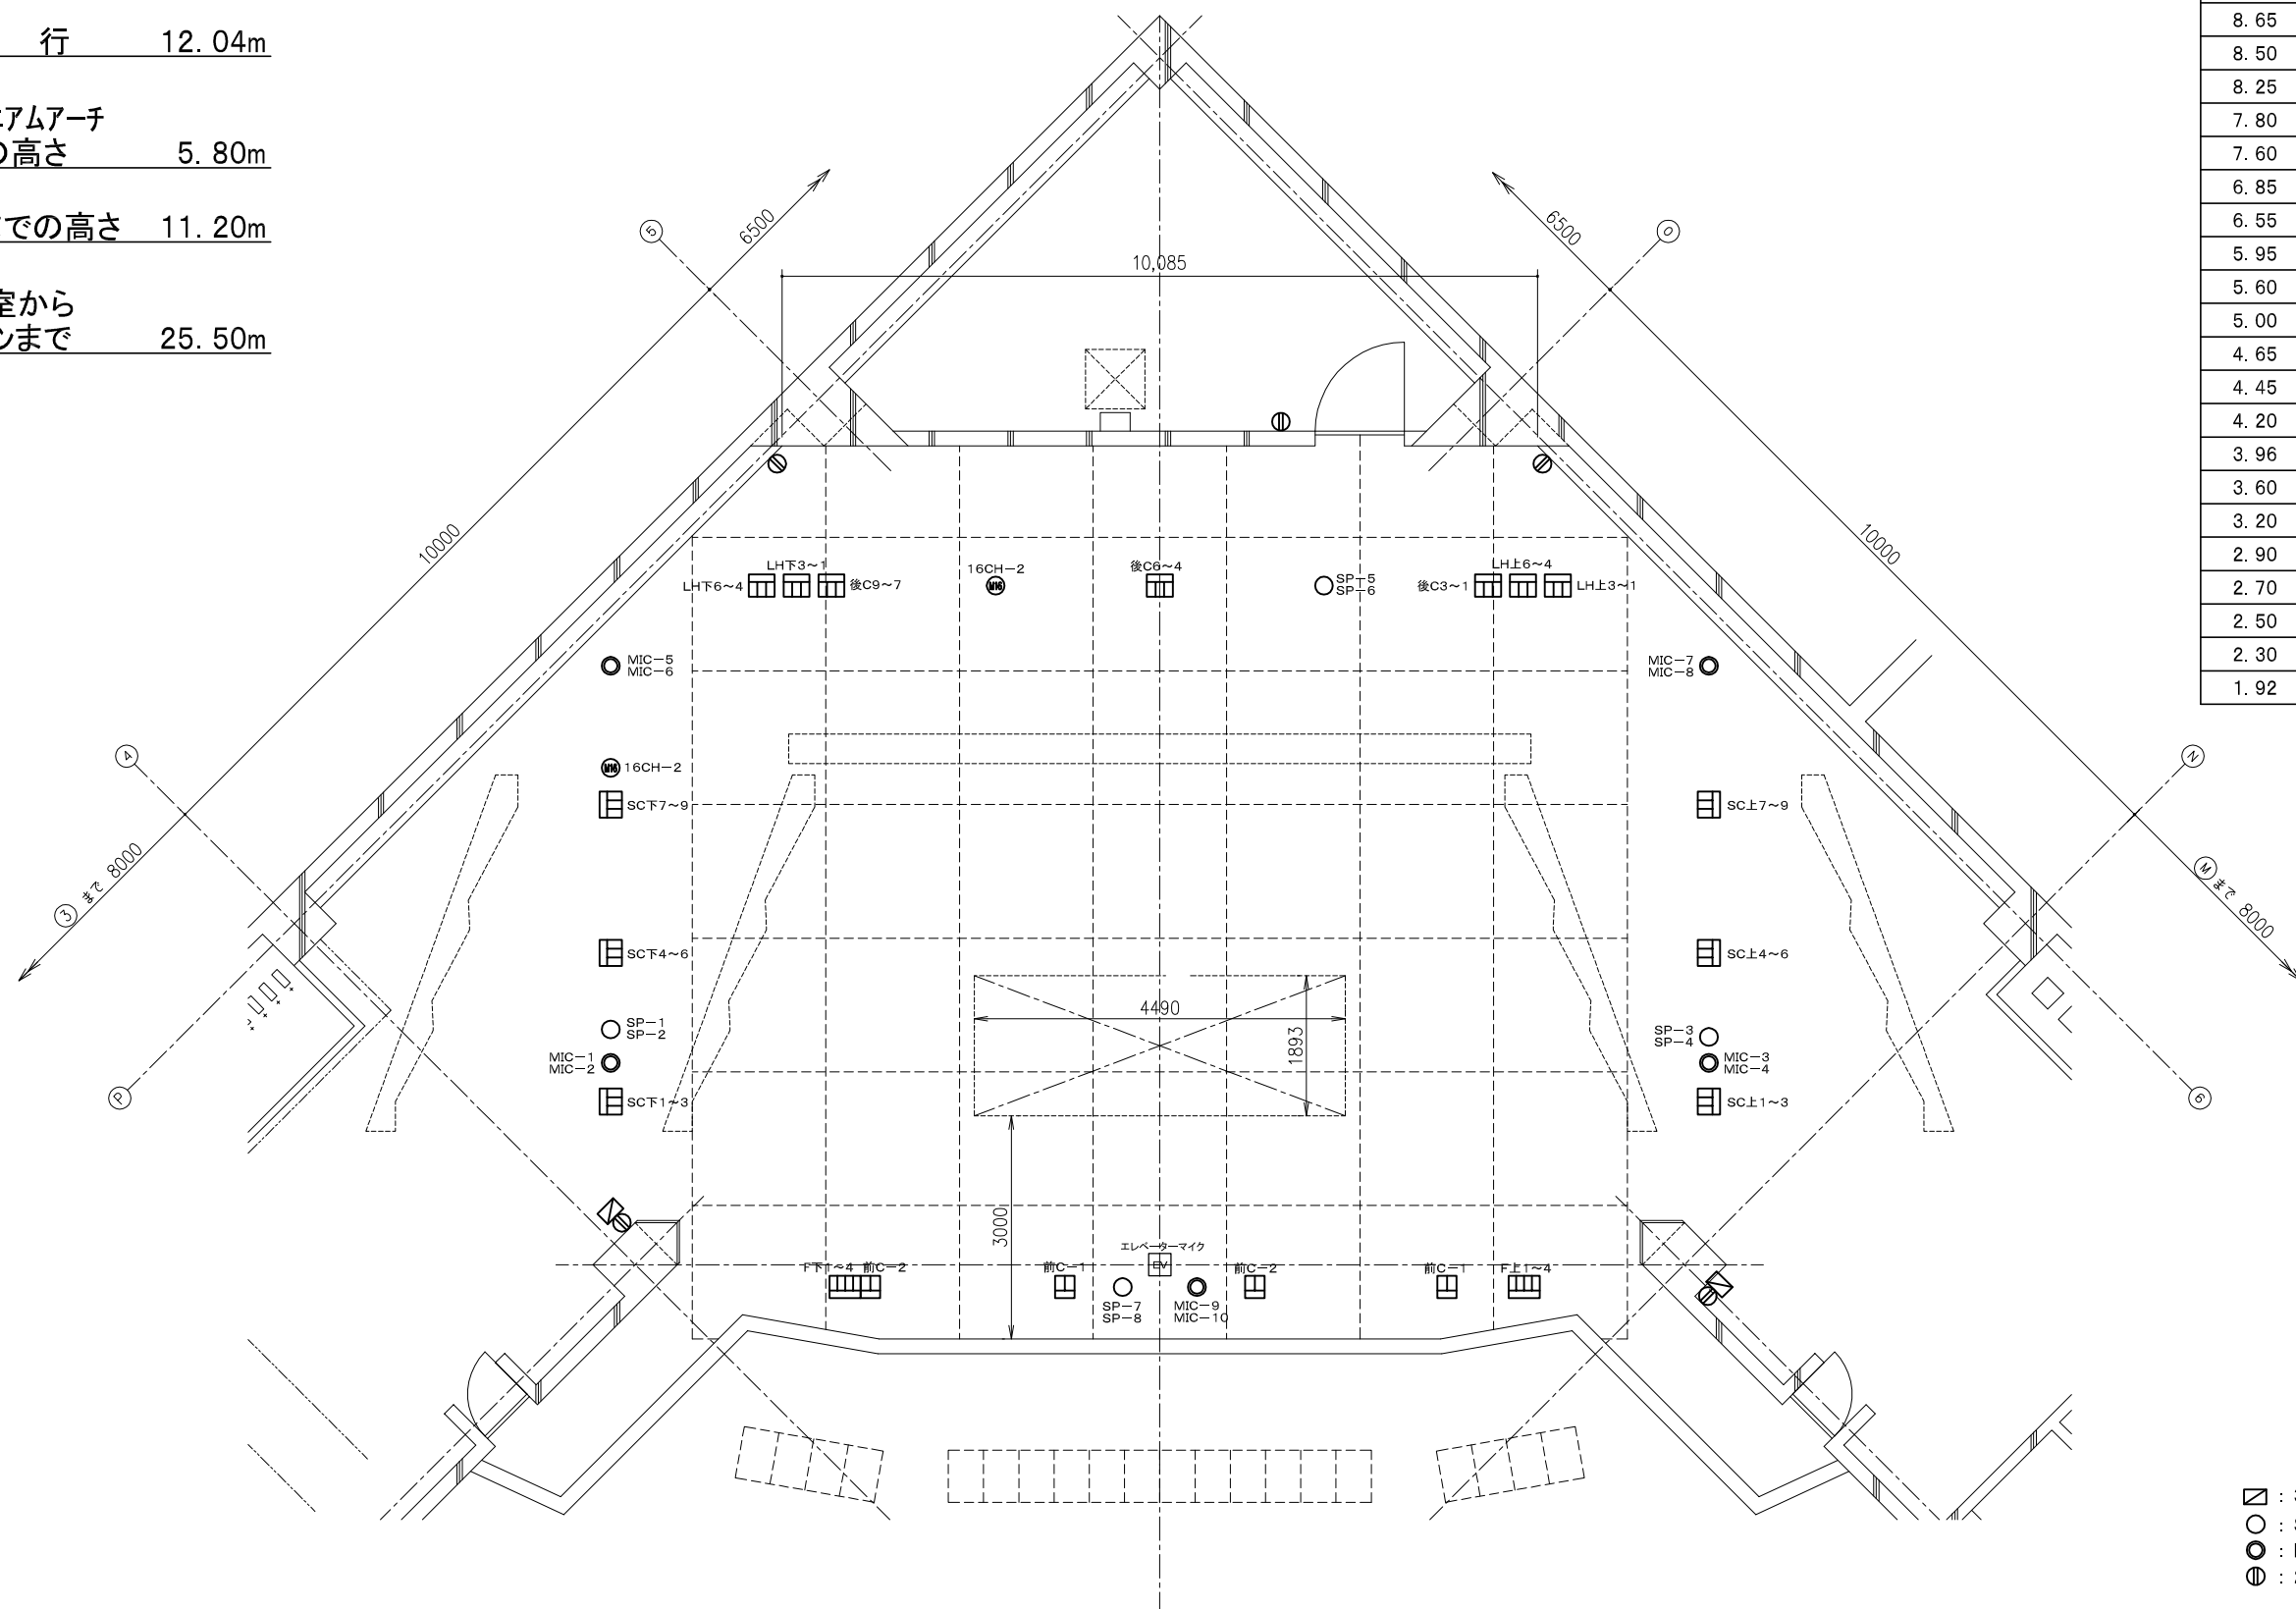

m	番号	吊物名称	尺
10.75	㉔	水平バック	35.47
10.60	㉓	大黒幕	34.98
10.15	㉒	バトン(5)	33.49
9.75	㉑	サスペンションライト(3)	32.18
8.65	㉐	水平ライト	28.87
8.50	㉏	引割幕(2)袖幕(4)	28.37
8.25	㉍	一文字幕(2)	27.45
7.80	㉌	正面反射板	25.74
7.60	㉋	バトン(4)	25.09
6.85	㉊	バトン(3)	22.50
6.55	㉉	袖幕(3)	21.61
5.95	㉈	サスペンションライト(2)	19.80
5.60	㉇	ボーダーライト(2)	18.65
5.00	㉆	天井反射板	
4.65	㉅	引割幕(1)袖幕(2)	15.35
4.45	㉄	バトン(2)	14.68
4.20	㉃	一文字幕(1)	13.85
3.96	㉂	スクリーン	12.87
3.60	㉁	バトン(1)	11.88
3.20	㉀	サスペンションライト(1)	10.65
2.90	⑤	袖幕(1)	9.57
2.70	④	ボーダーライト(1)	8.90
2.50	③	暗転幕	8.25
2.30	②	絞り緞帳	7.60
1.92	①	緞帳	6.33

- ☒ : 30A C型コンセント
- : SPコンセント
- : M1Cコンセント
- ⊕ : 2Pコンセント

江東区文化センター ホール
舞台平面図 S=1/100