


# ティアラ こうとう 小ホール平面図

間口 7.0m  
高さ 5.4m  
奥行 4.4m

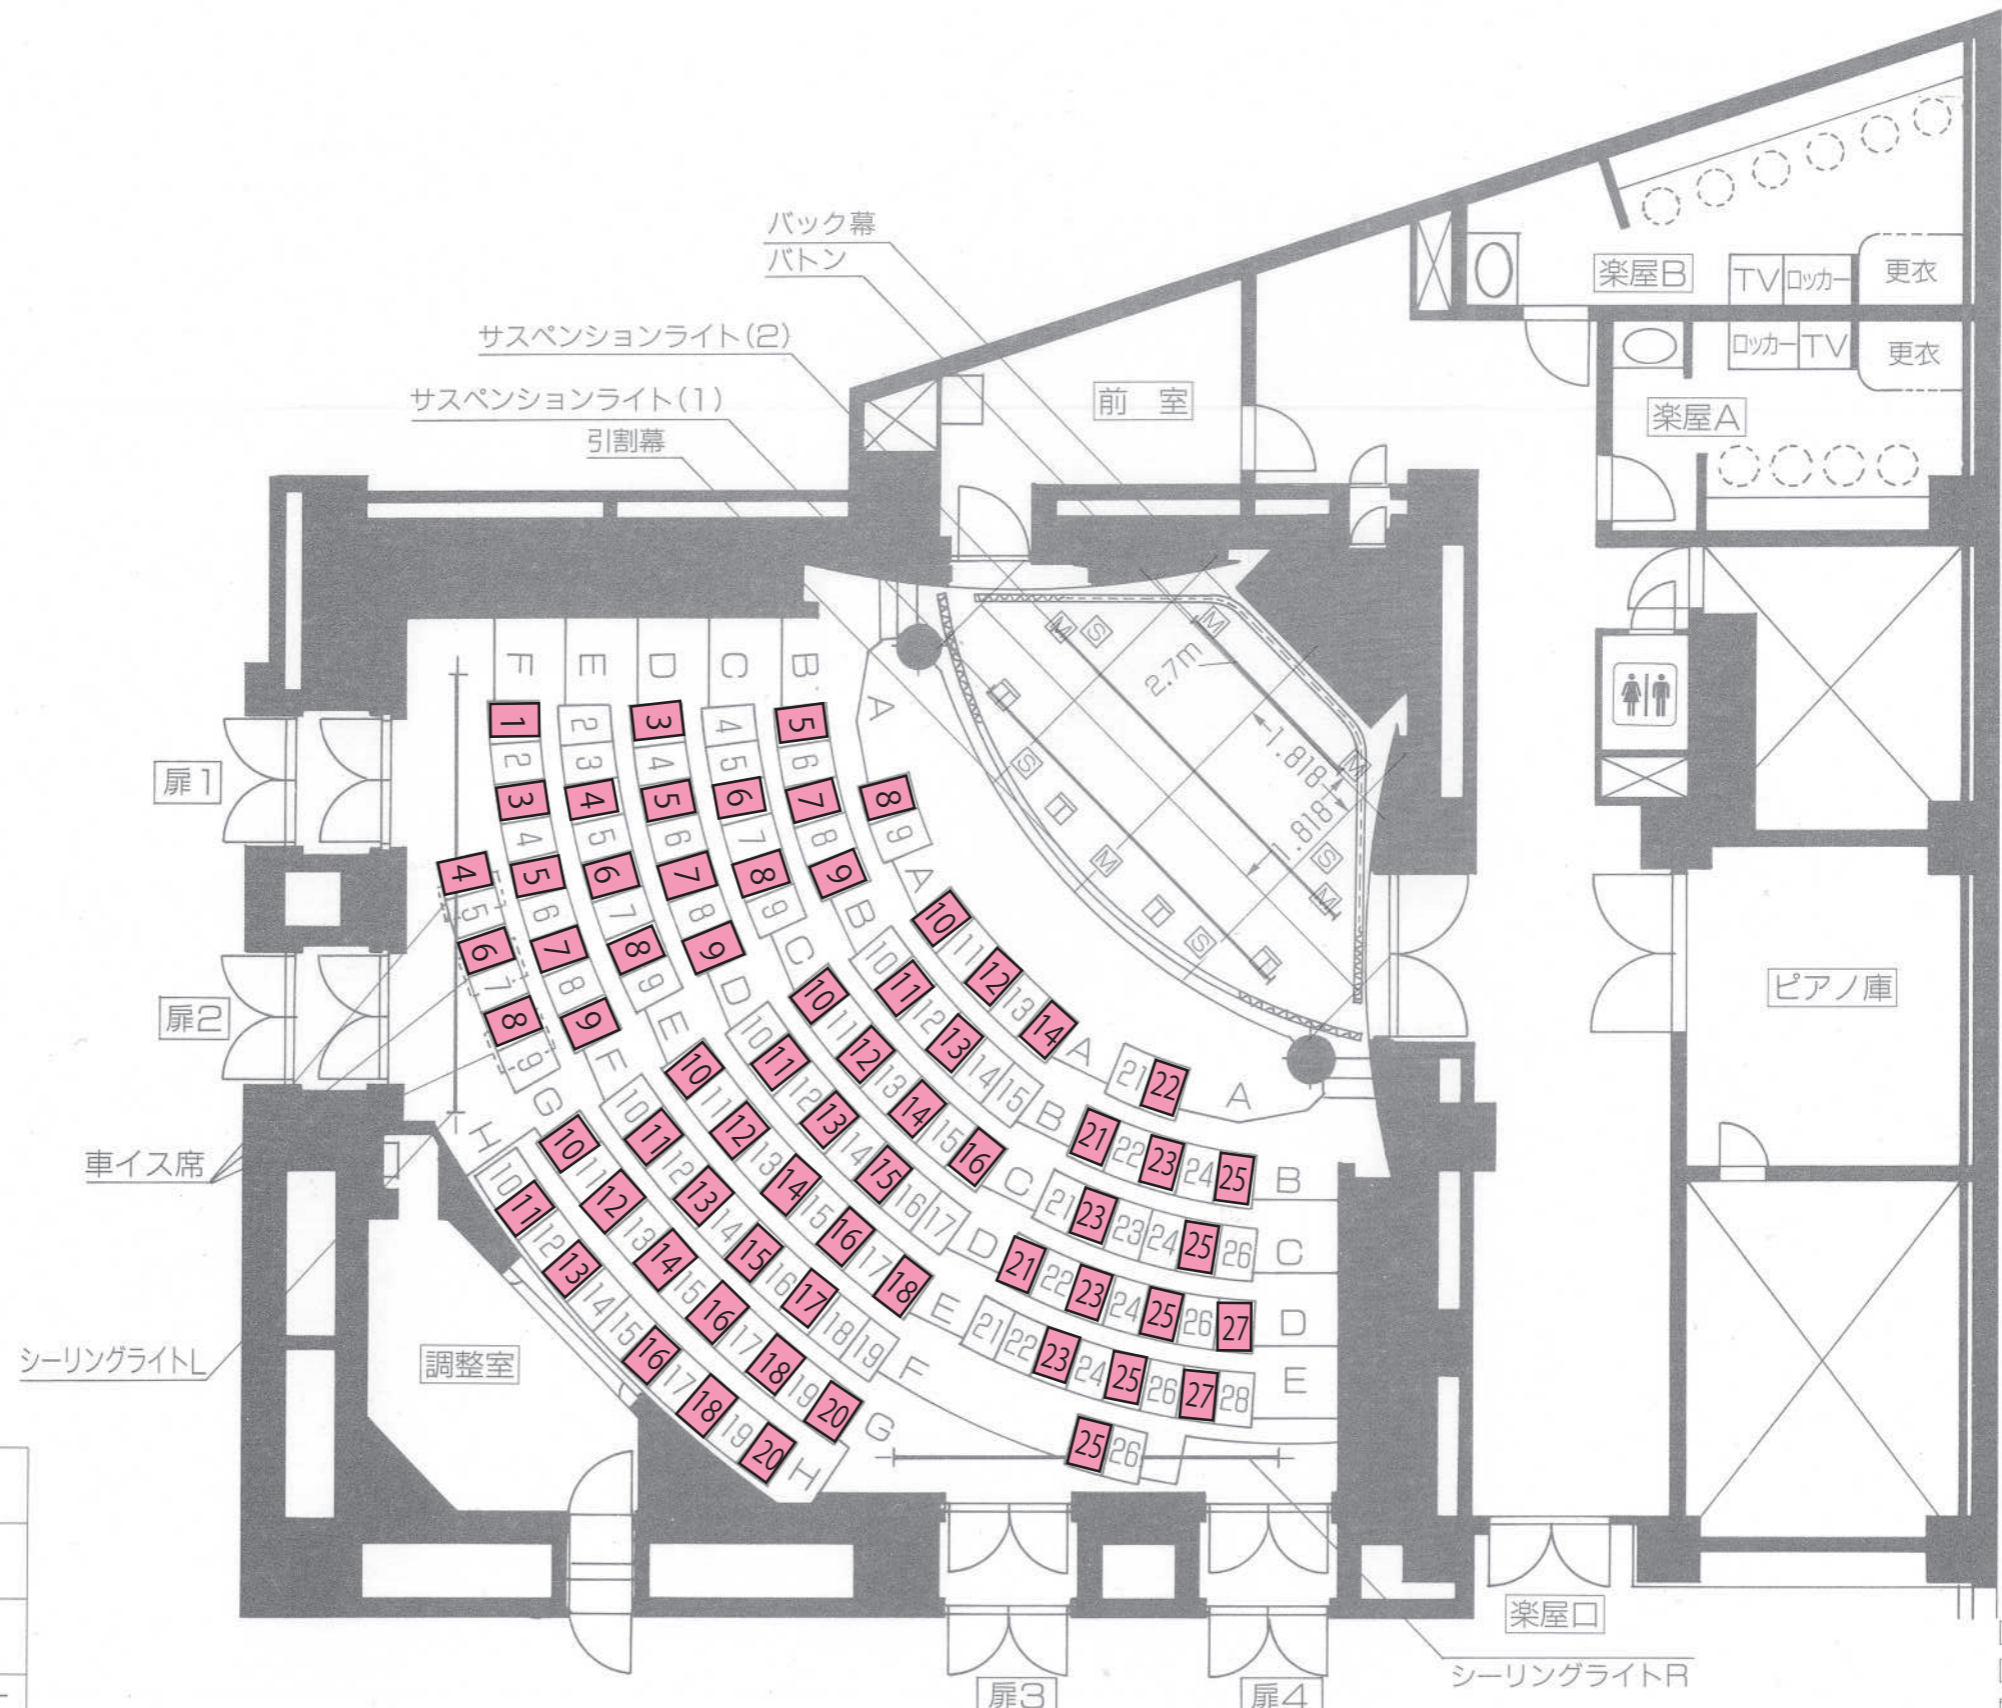

67席  使用可能席

座席数 140席  
(内 車イス席 3席)

	楽屋A	楽屋B
内寸	12.56㎡	15.51㎡
定員	4名	6名
備考	TV.ロッカー 洗面台	TV.ロッカー 洗面台

Ⓜ マイク用フロアコンセント  
Ⓢ スピーカ用フロアコンセント  
□ 30AC型コンセント2ヶ口