

年 月 日 ()

大会議室 面

午前・午後・夜間

団 体 名

看 板 名

連 絡 先

()

仕込(入り) :

受 付 :

開 始 :

終 了 :

完全撤去 :

パーティー 有・無

業 者 名

①打合日 / 担当

②変更日 / 担当



③変更日 / 担当

※ご利用の3日前までにご提出下さい。
(FAX可: 03-3635-5547)

給湯室

器具倉庫

*テーブル総数: 112台
(幕板付: 20台含む)
*椅子総数: 300脚
⇒全て受付用を含みます。

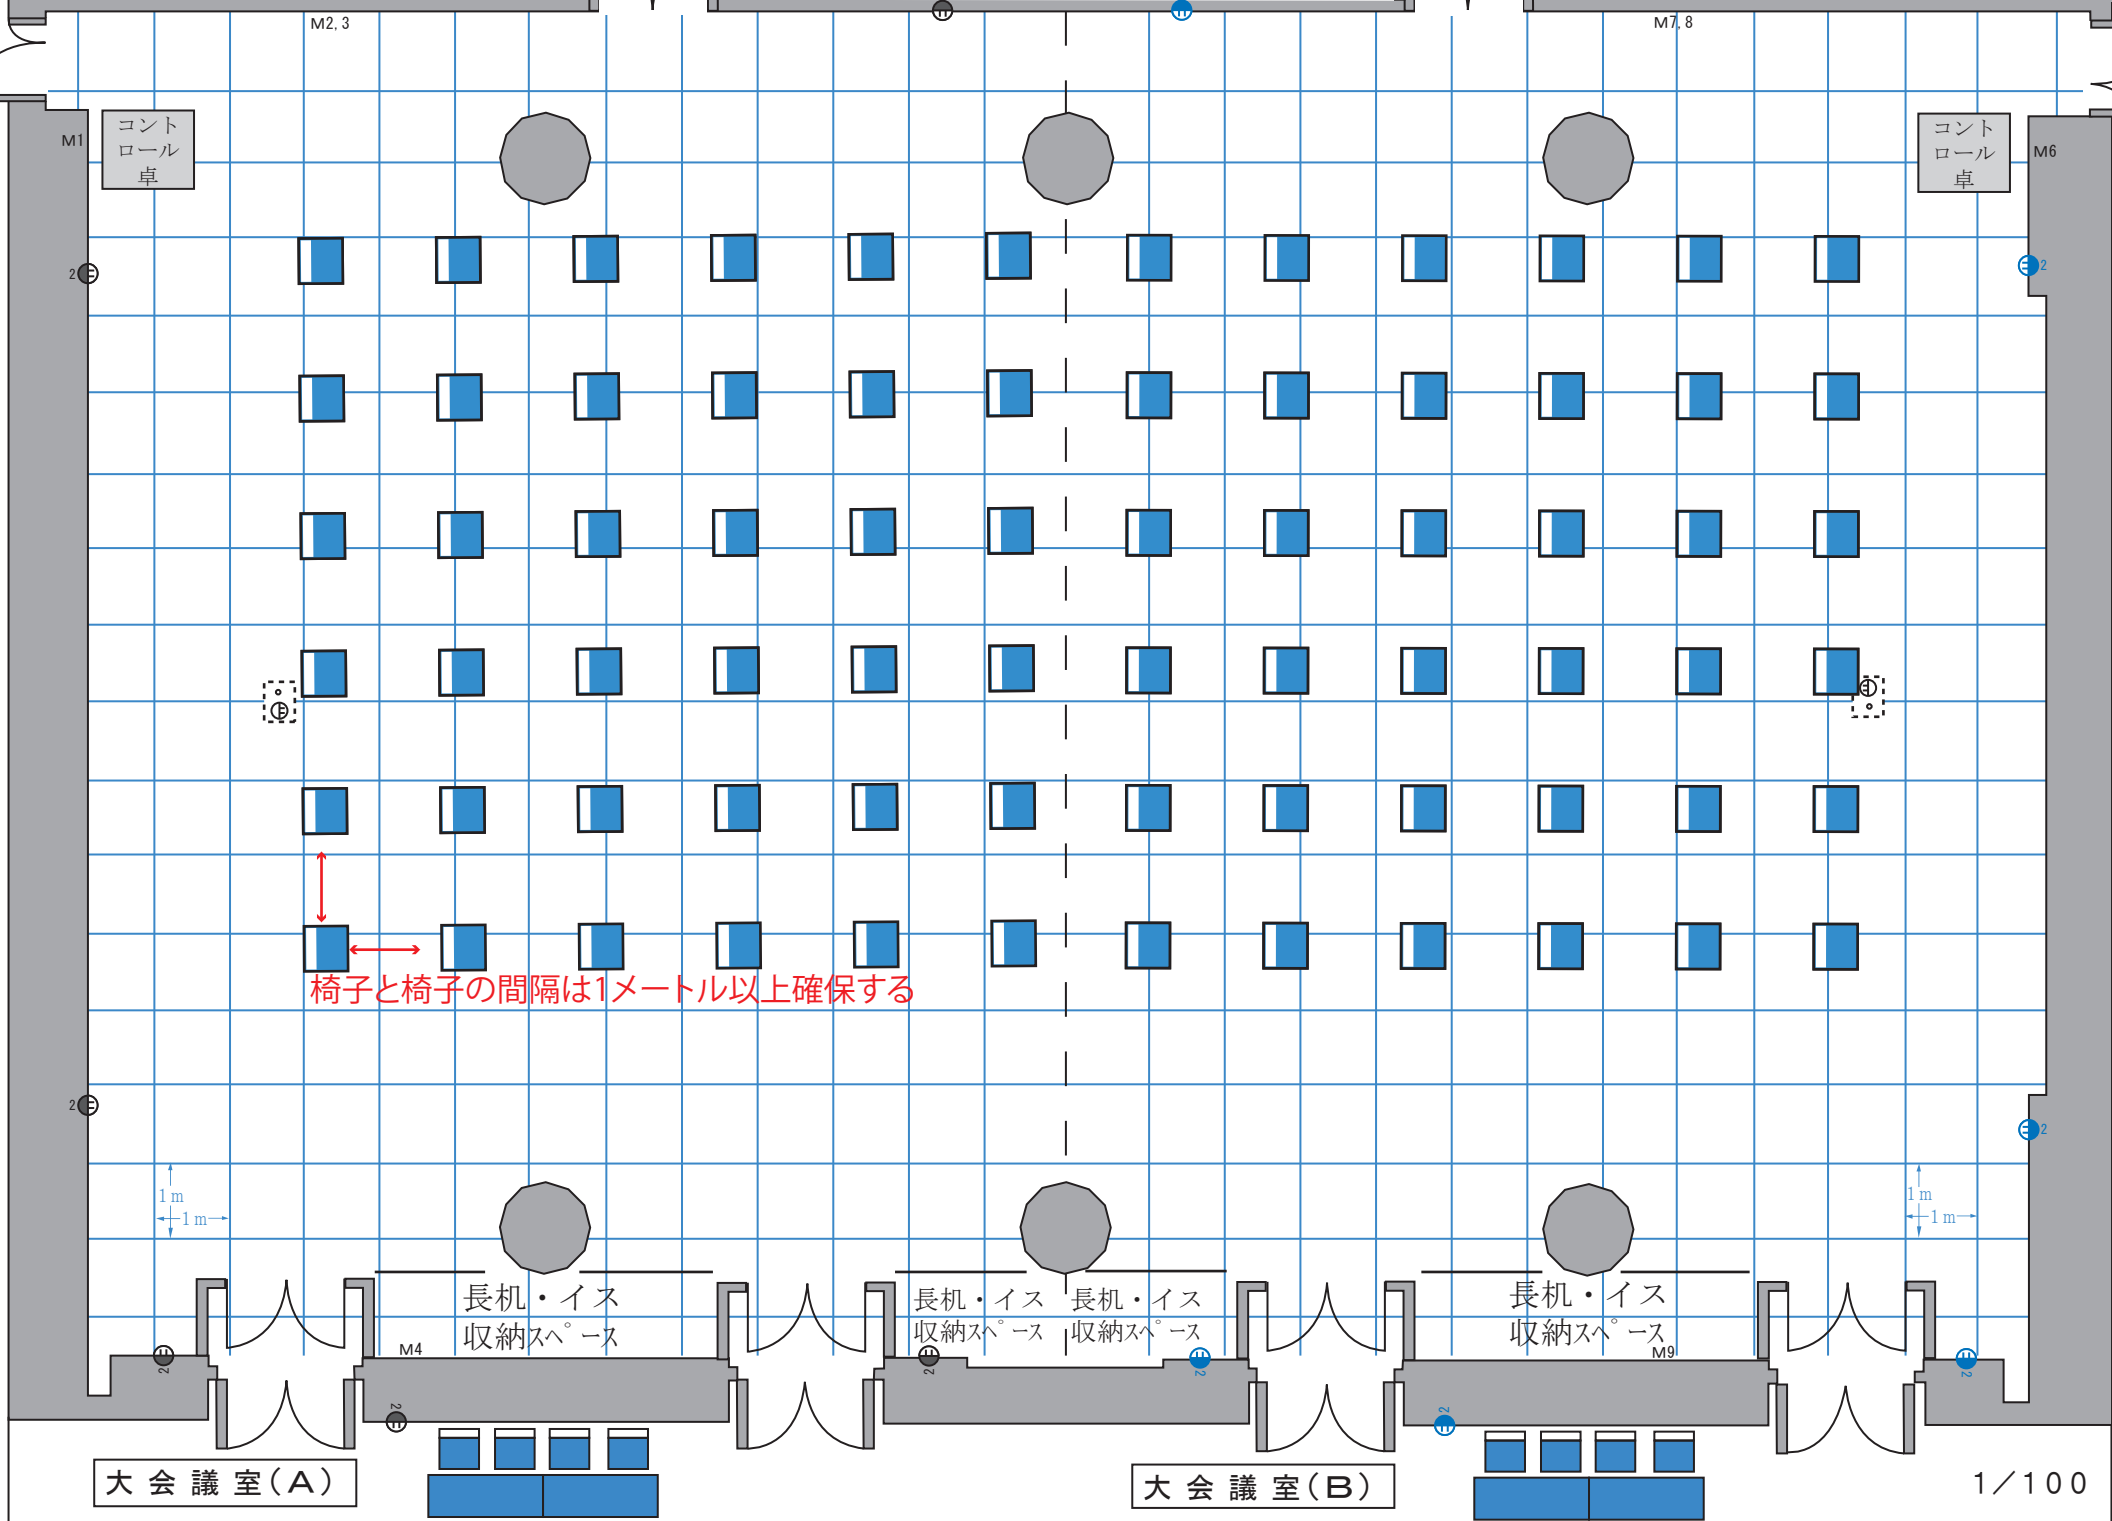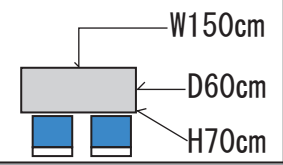

椅子と椅子の間隔は1メートル以上確保する

1/100

設備器具名	単価	回	合計	設備器具名	単価	回	合計	設備器具名	単価	回	合計	設備器具名	単価	回	合計
演 壇	500			※屏 風 II	500			コントロール卓	1,000			展示パネル	100		
司会者台	100			ピアノ III	3,000	1	3,000	※プロジェクター	1,000			指揮者台	200	1	200
仮設舞台	1,000			※カラオケシステム	1,500			サスペンションライト II	900			(指揮者用譜面台含む)			

※他施設との共用の器具のため、予約が必要です。