


# 深川江戸資料館 小劇場舞台吊物配置図

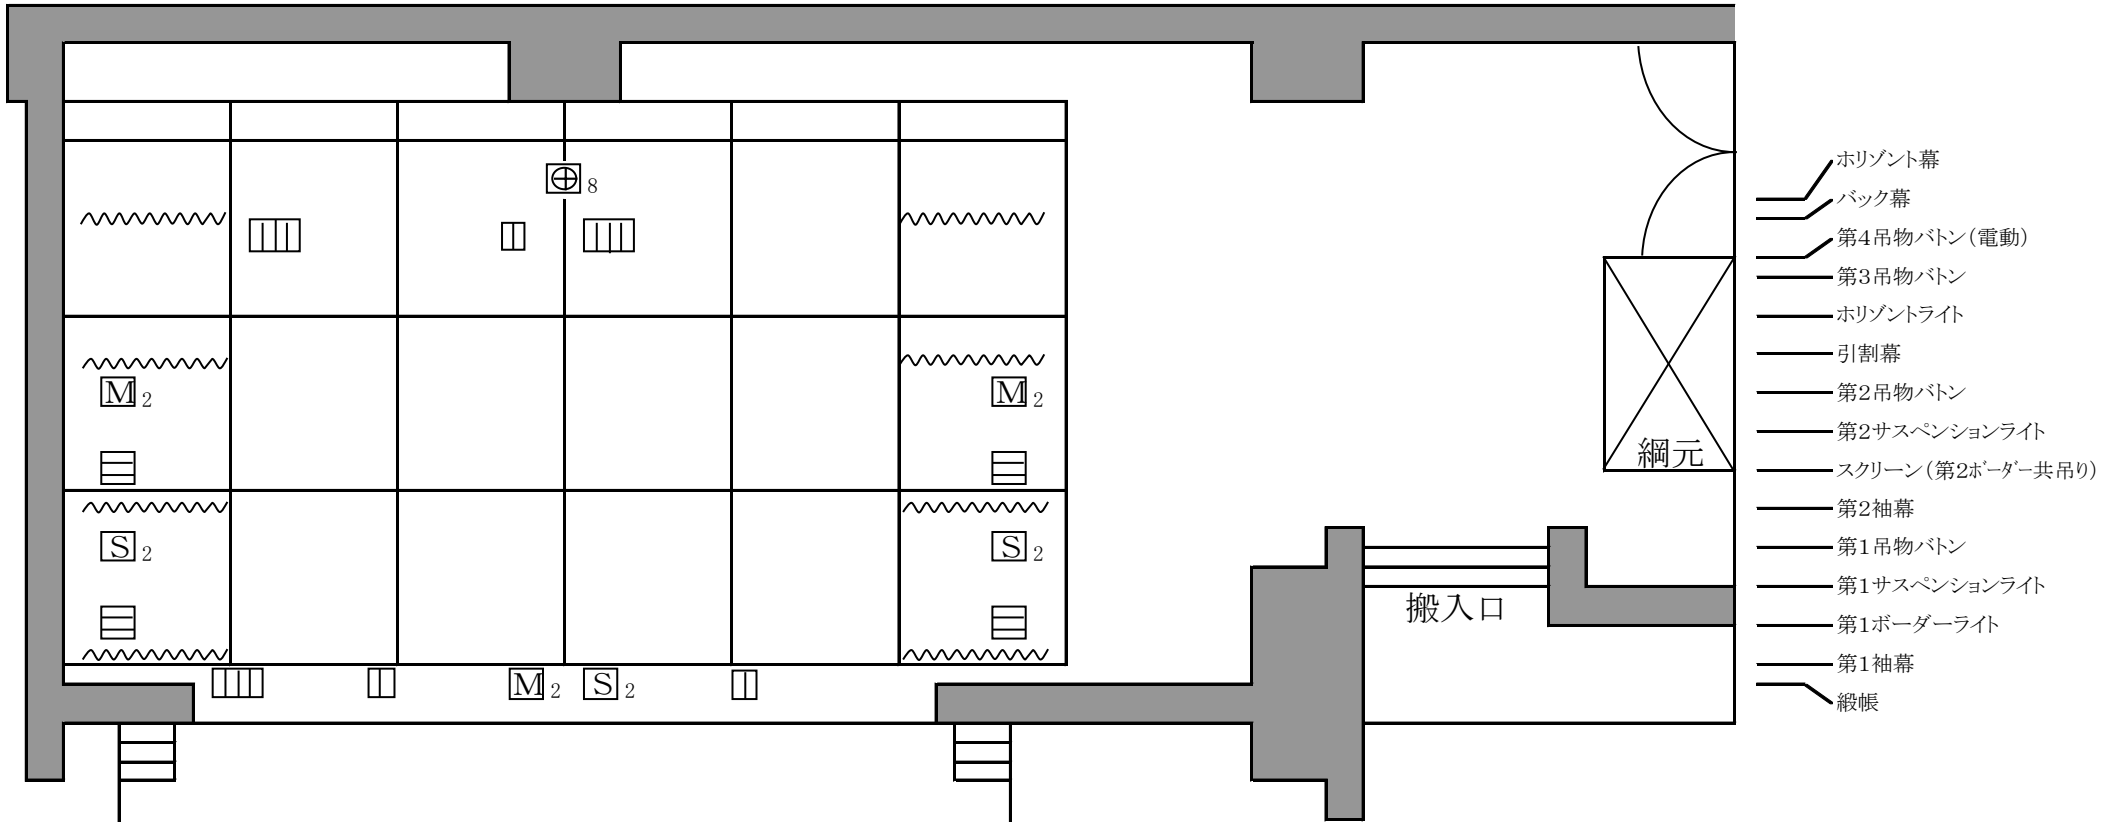

- ホリゾン幕
- バック幕
- 第4吊物ボタン(電動)
- 第3吊物ボタン
- ホリゾンライト
- 引割幕
- 第2吊物ボタン
- 第2サスペンションライト
- スクリーン(第2ボーダー共吊り)
- 第2袖幕
- 第1吊物ボタン
- 第1サスペンションライト
- 第1ボーダーライト
- 第1袖幕
- 緞帳

間口	4間2尺4寸(8m)
奥行	3間4尺4寸(6m80cm)
高さ	2間4尺5寸(5m)
客席床から舞台面	2尺7寸2分(82.5cm)
箕子までの高さ	5間3尺7寸(10m20cm)
客席の間口	7間4寸(12m85cm)
舞台端から客席奥の壁まで	8間2尺(15m20cm)
舞台端から客席最終列まで	7間(12m70cm)
座席数	232席

略号	回路及び容量	略号	回路及び容量
1B	32灯-4回路(200W)4色	吊物及び ステージ 器具	M750s(750W)×6台
1S	T型20A 24口 12回路		C1・8H(1KW)×11台
2B	32灯-4回路(200W)4色		F1・8H(1KW)×5台
2S	T型20A 24口 12回路		C1・6H(500W)×18台
UH	32灯-4回路(300Wハロゲン)4色		F1・6H(500W)×12台
LH	32灯-4回路(300Wハロゲン)4色		スタンド×20本
FC	C型30A 上下各6回路	特殊器具	ディスクマシン×3
前C	C型30A 4回路		リップルマシン×1
後C	C型30A 2回路		オーロラ×2
Foot	48灯-4回路(100Wハロゲン)4色	ミラーボール×2	調光卓
Fr	上下各5回路 3台3色	デジタルクロスバー	
	ドンテラ	フェーダー 40本	
CL	8回路16口 C18(1KW)×16台	グループ 4本	3場面

- フローアコンセント 2口
- フローアコンセント 3口
- フローアコンセント 4口
- M<sub>2</sub> マイクコンセント 2口
- S<sub>2</sub> スピーカーコンセント 2口
- ⊕<sub>8</sub> マルチケーブル 8CH

その他 上・下軸に、マイクコンセント各8回線有り