


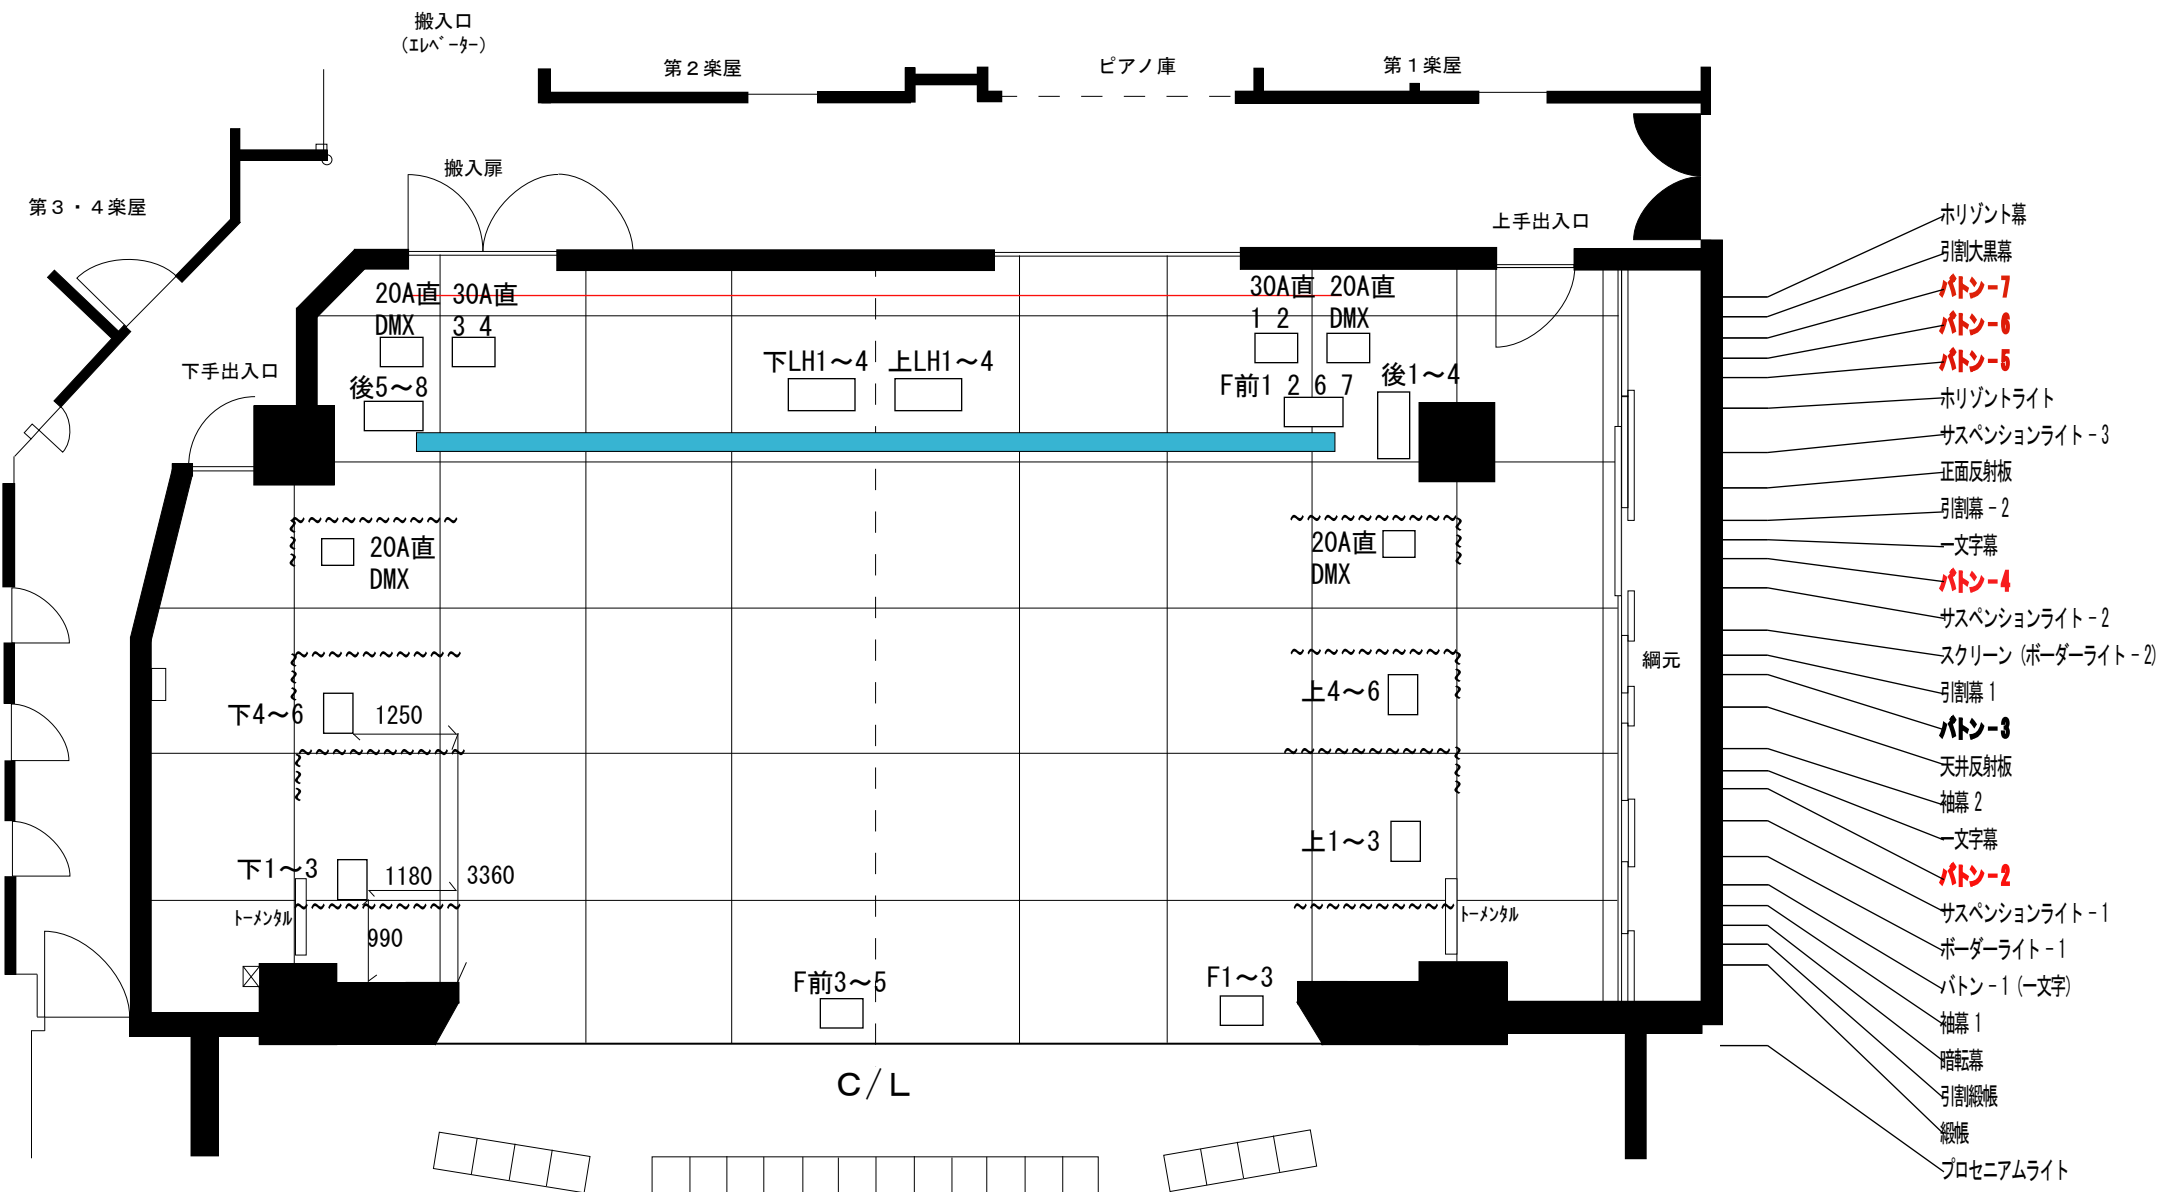

カメラホール 舞台回路図