


# ティアラ こうとう 小ホール平面図

間口 7.0m  
高さ 5.4m  
奥行 4.4m

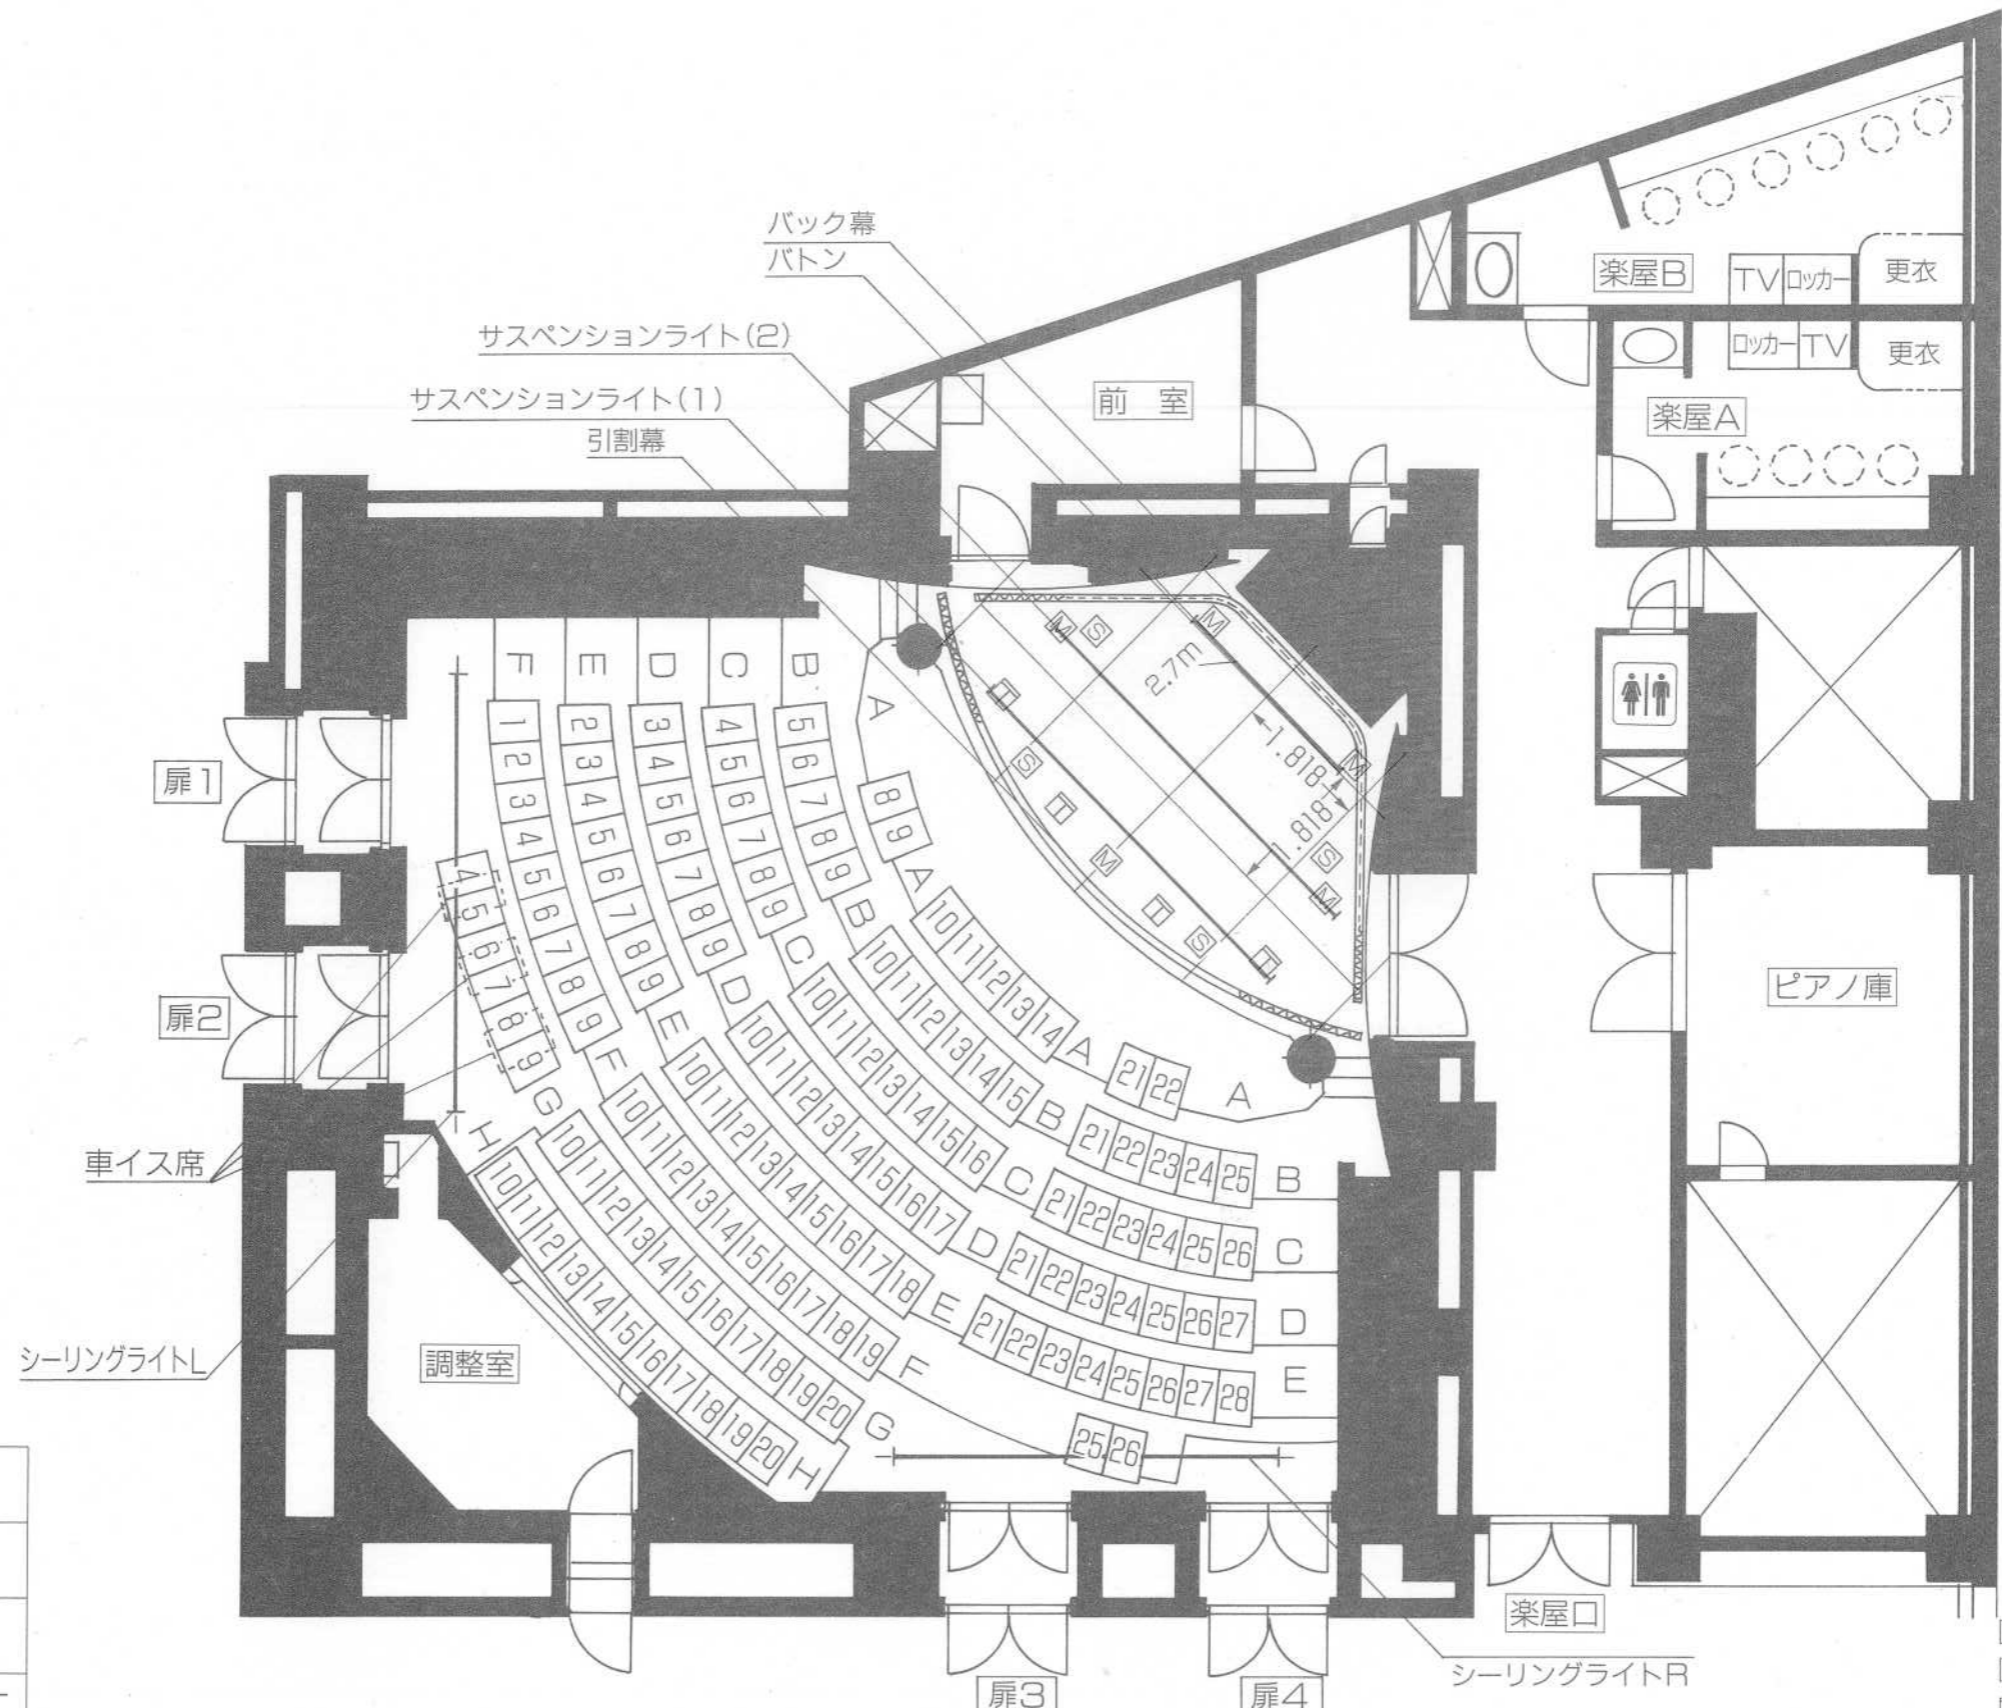

座席数 140席  
(内 車イス席 3席)

	楽屋A	楽屋B
内寸	12.56㎡	15.51㎡
定員	4名	6名
備考	TV,ロッカー 洗面台	TV,ロッカー 洗面台

- M マイク用フロアコンセント
- S スピーカ用フロアコンセント
- □ 30AC型コンセント2ヶ口