





間口 12.89m

奥行 12.04m

プロセニアムアーチ
までの高さ 5.80m

スノまでの高さ 11.20m

映写室から
スクリーンまで 25.50m

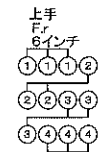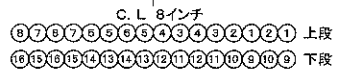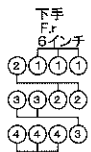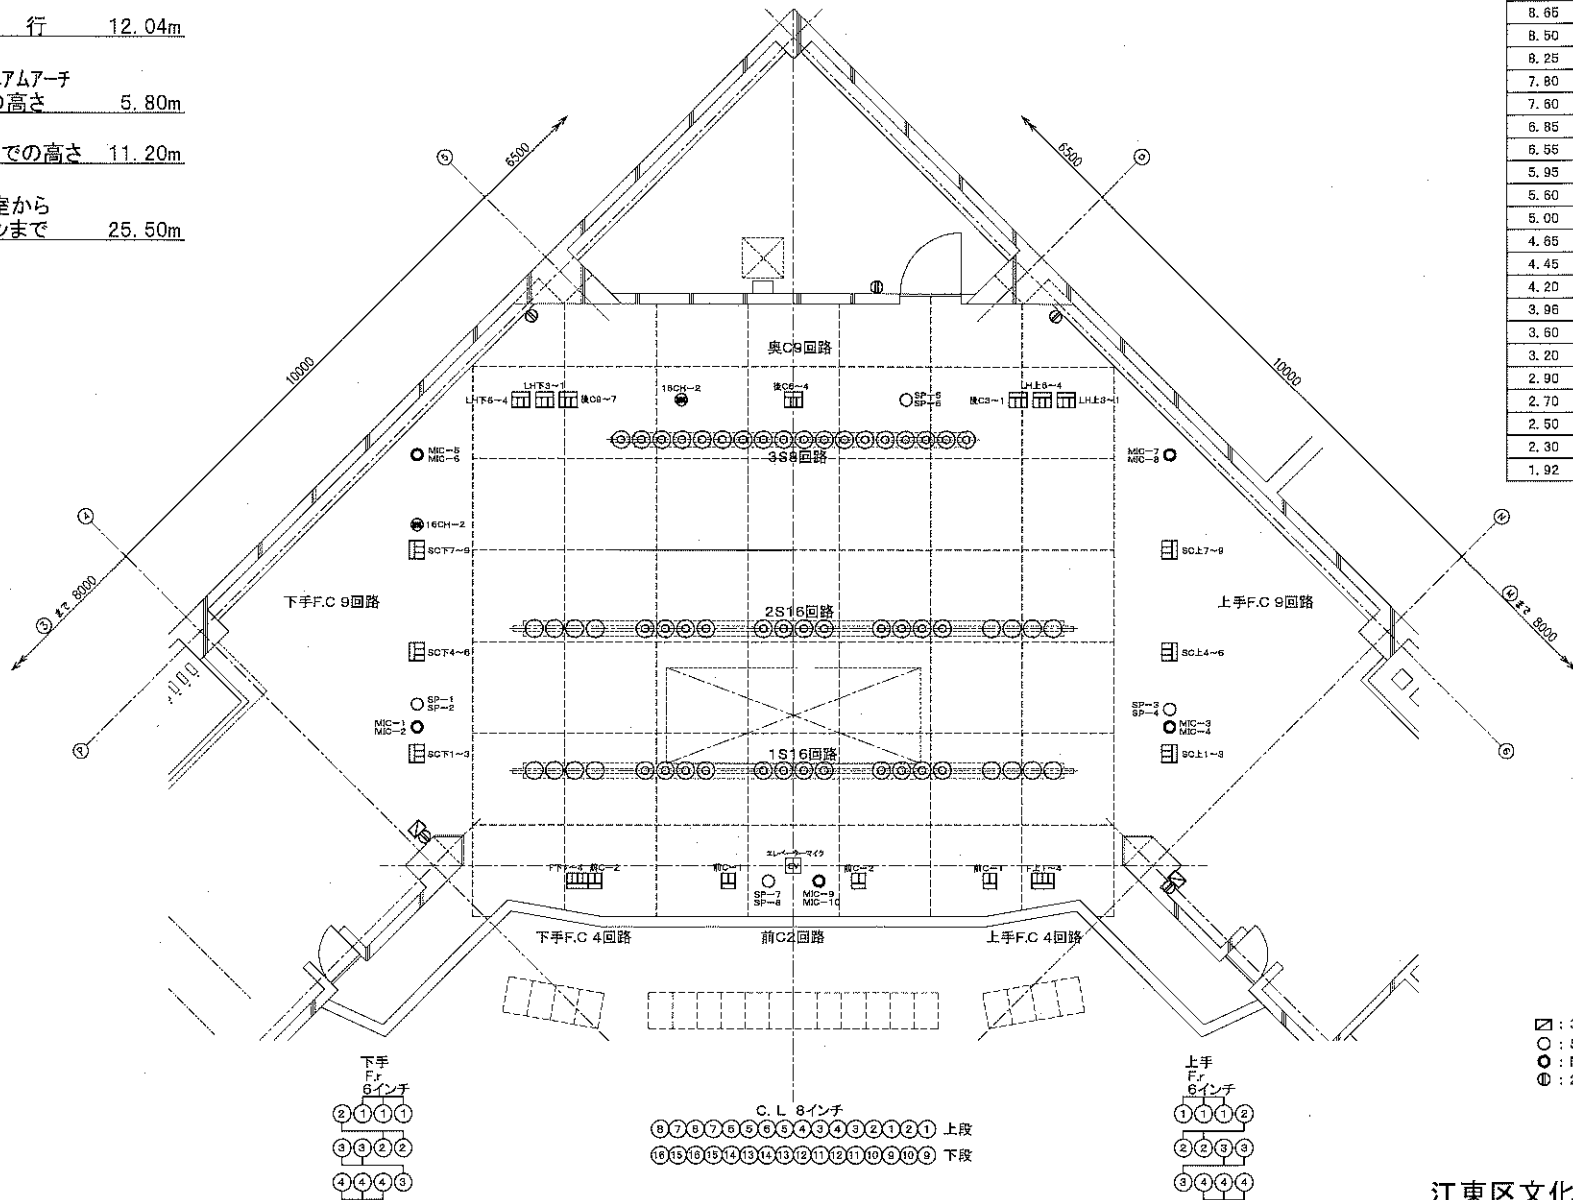

m	番号	吊物名称	尺
10.75	㉙	ホリゾントバック	35.47
10.60	㉘	大黒幕	34.98
10.15	㉗	バトン(5)	33.49
9.75	㉖	サスペンションライト(3)	32.18
8.65	㉕	ホリゾントライト	28.87
8.50	㉔	引割幕(2) 袖幕(4)	28.37
8.25	㉓	一文字幕(2)	27.45
7.80	㉒	正面反射板	25.74
7.60	㉑	バトン(4)	25.09
6.85	㉐	バトン(3)	22.50
6.55	㉏	袖幕(3)	21.61
5.95	㉍	サスペンションライト(2)	19.80
5.60	㉌	ポーターライト(2)	18.65
5.00	㉋	天井反射板	
4.65	㉊	引割幕(1) 袖幕(2)	15.35
4.45	㉉	バトン(2)	14.68
4.20	㉈	一文字幕(1)	13.85
3.95	㉇	スクリーン	12.87
3.60	㉆	バトン(1)	11.88
3.20	㉅	サスペンションライト(1)	10.65
2.90	㉄	袖幕(1)	9.57
2.70	㉃	ポーターライト(1)	8.90
2.50	㉂	暗転幕	8.25
2.30	㉁	絞り縦帳	7.80
1.92	㉀	縦帳	6.33

- ☐ : 30A C型コンセント
- : SPコンセント
- : M1Cコンセント
- ⊙ : 2Pコンセント

江東区文化センター ホール
舞台照明平面図 S=1/100