


ティアラ こうとう ・ 大ホール舞台平面図

間口 16.0m
 高さ 8.0m(6m)
 奥行 11.5m

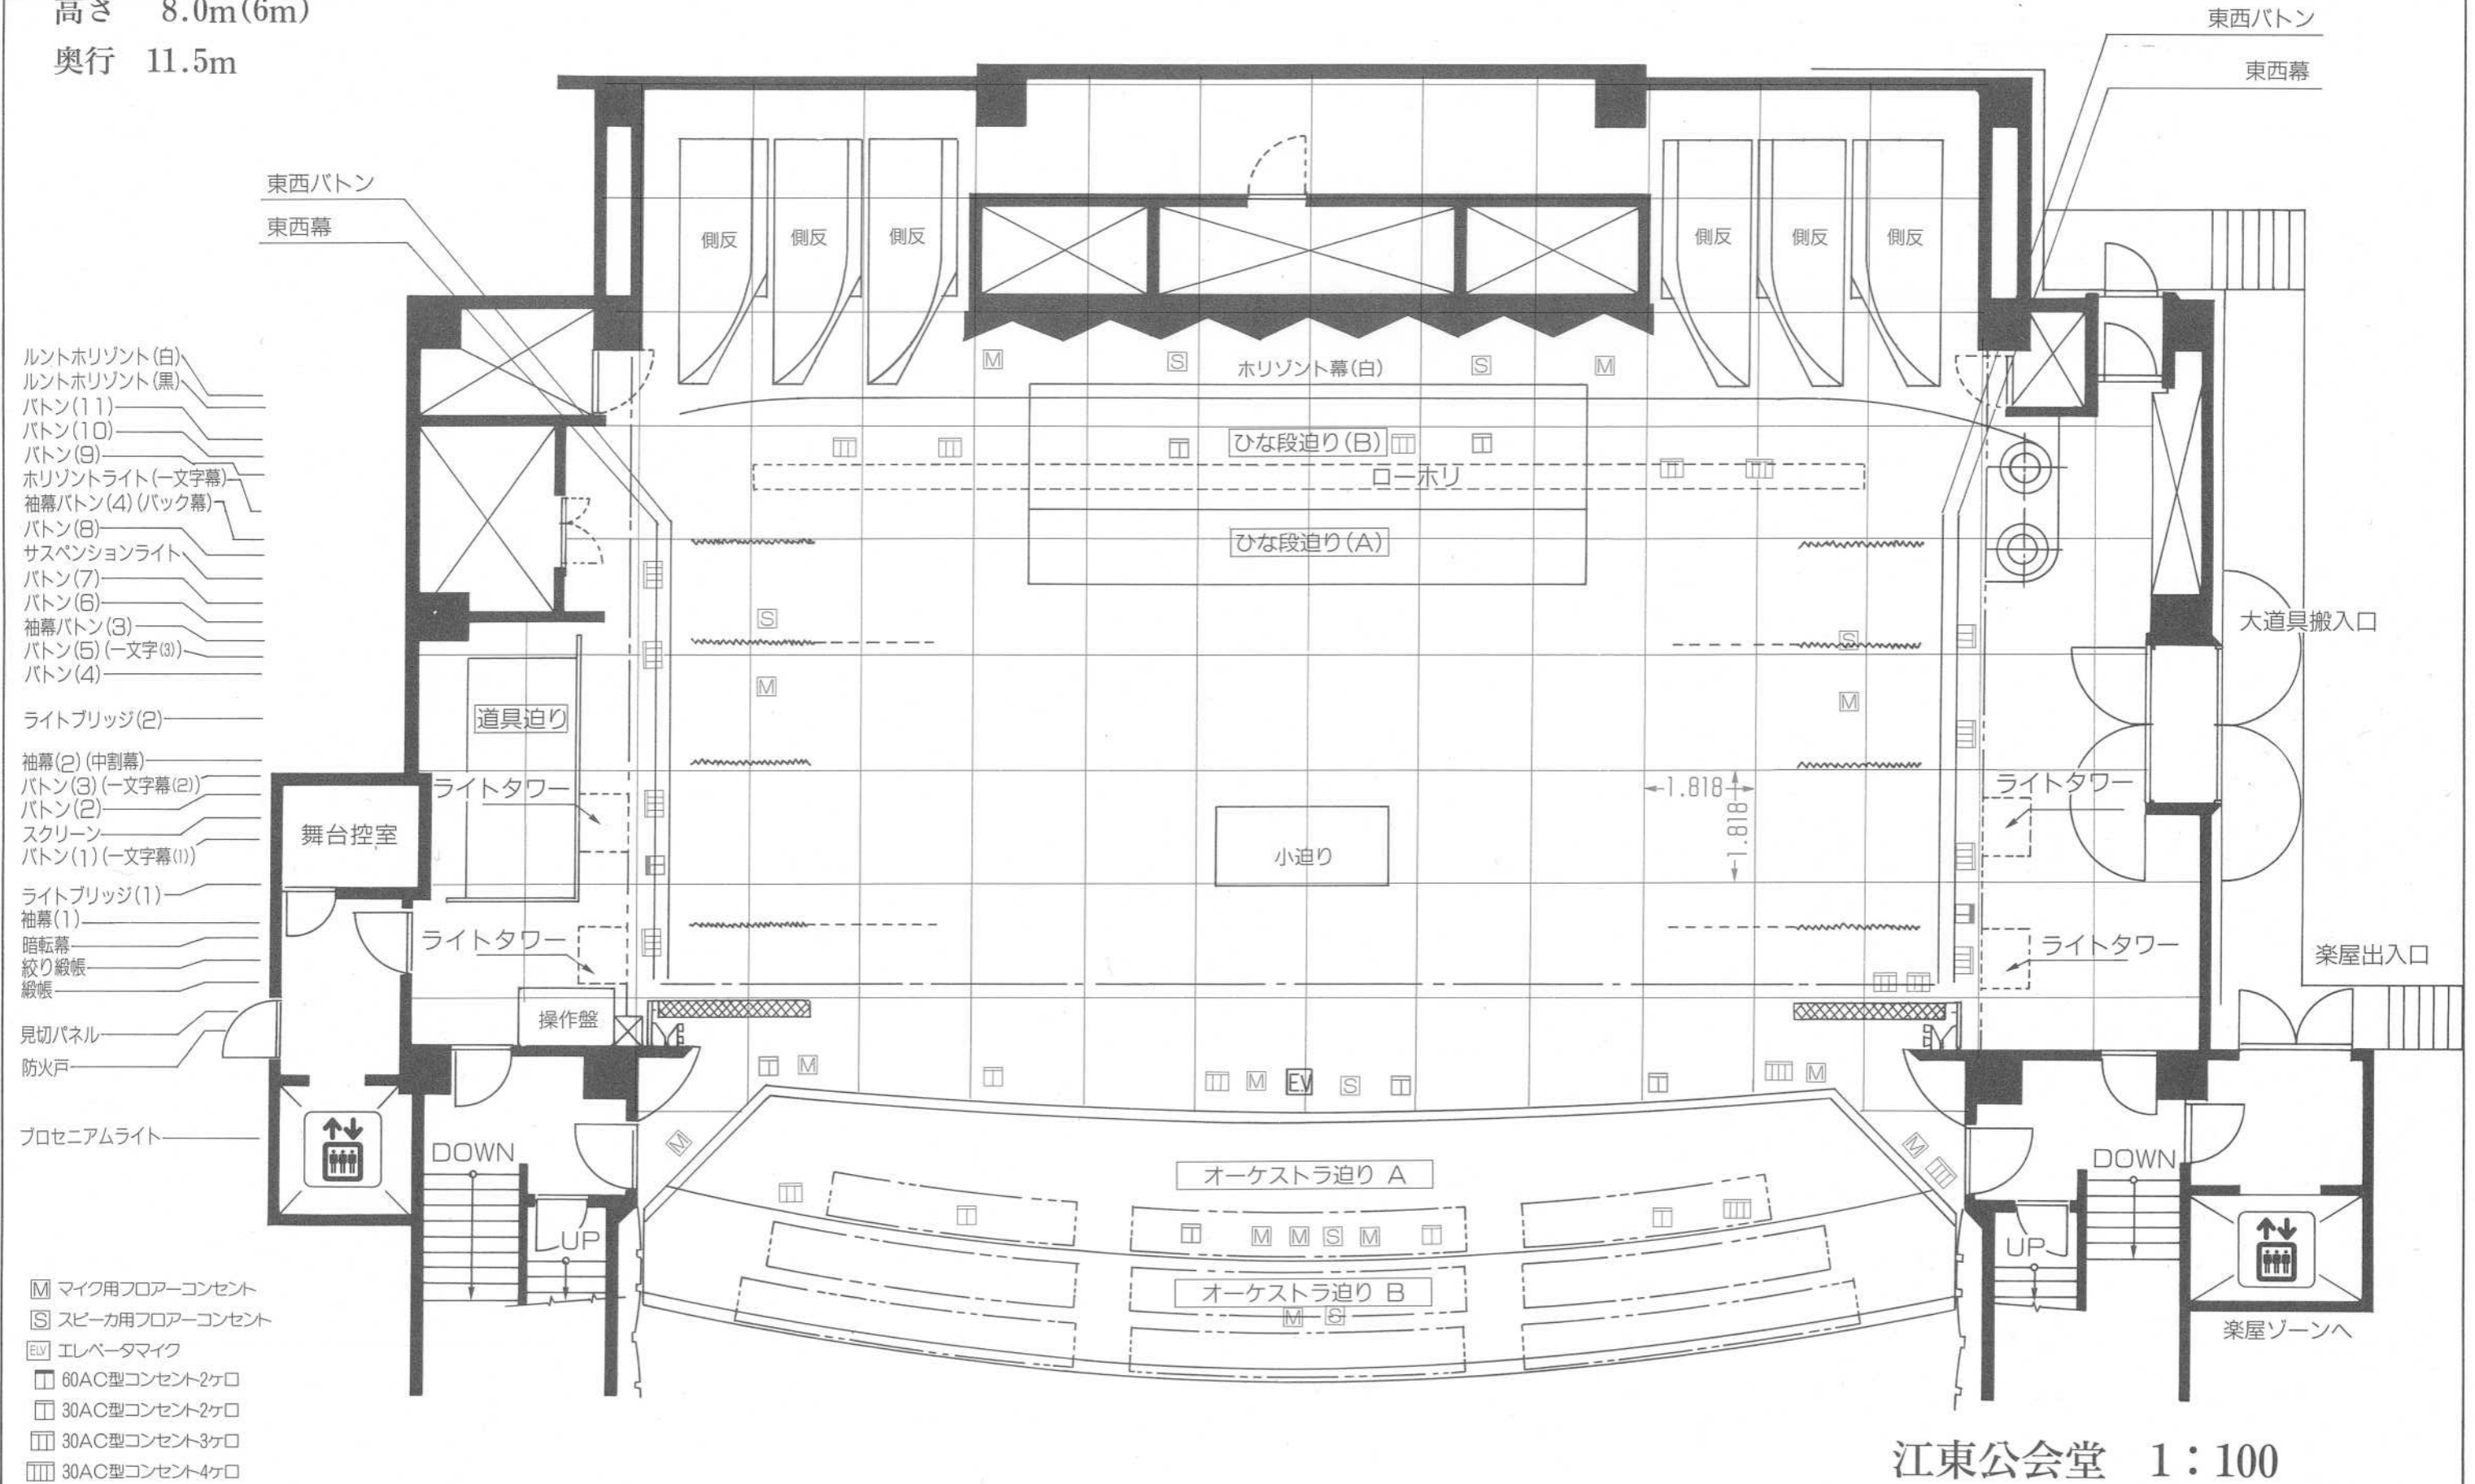

- ルント Horizont(白)
- ルント Horizont(黒)
- バトン(11)
- バトン(10)
- バトン(9)
- Horizontライト(一文字幕)
- 袖幕バトン(4)(バック幕)
- バトン(8)
- サスペンションライト
- バトン(7)
- バトン(6)
- 袖幕バトン(3)
- バトン(5)(一文字(3))
- バトン(4)
- ライトブリッジ(2)
- 袖幕(2)(中割幕)
- バトン(3)(一文字幕(2))
- バトン(2)
- スクリーン
- バトン(1)(一文字幕(1))
- ライトブリッジ(1)
- 袖幕(1)
- 暗転幕
- 絞り緞帳
- 緞帳
- 見切パネル
- 防火戸
- プロセニウムライト
- Ⓜ マイク用フロアコンセント
 - Ⓢ スピーカ用フロアコンセント
 - EV エレベータマイク
 - 60AC型コンセント2ヶ口
 - 30AC型コンセント2ヶ口
 - 30AC型コンセント3ヶ口
 - 30AC型コンセント4ヶ口