カメリアホール基本吊り込み図

2009. 11. 1

ＵＨ 8回路　71×2. 72. 73. 78. 63. 22. Ｗ　1回路10灯（300w）8インチ

ＬＨ　4回路　73. 59. 22. 40　１回路10灯（300w）8インチ　上手ＬＨ回路取り

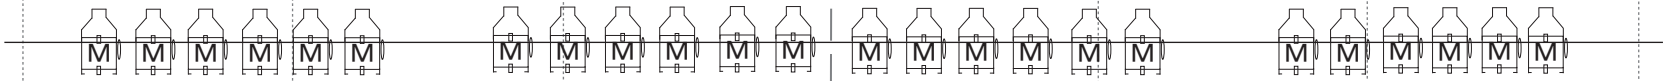

3 Sus 16回路　１回路3口3kw　PAR(M)500w×24 DMX

2 Sus 16回路　１回路3口3kw　CSQ 1kw×8 DMX

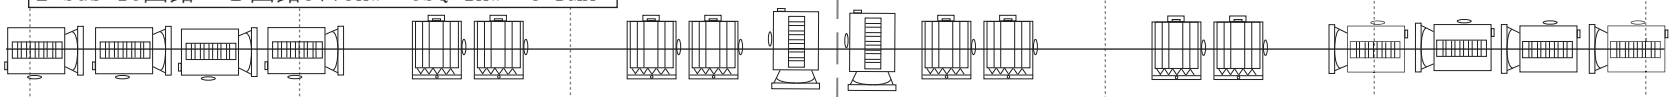

2 BL　4回路　W. W. 72. 78　1回路11灯（130w）切替コンセント1回路3口

T. L 4回路
SF 36°

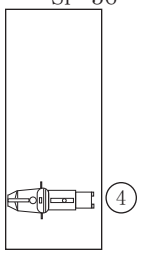

1Sus　16回路　１回路3口3kw　CSQ 1kw×10. FQH 1kw×8DMX

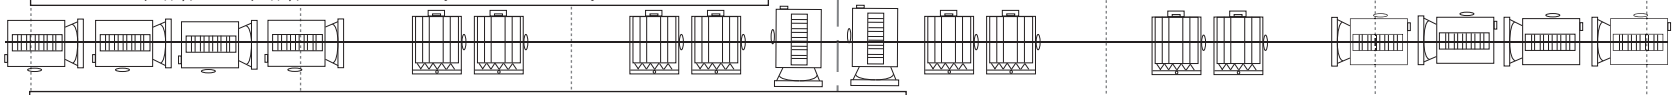

1 BL　4回路　W. W. 72. 78　1回路11灯（130w）切替コンセント1回路3口

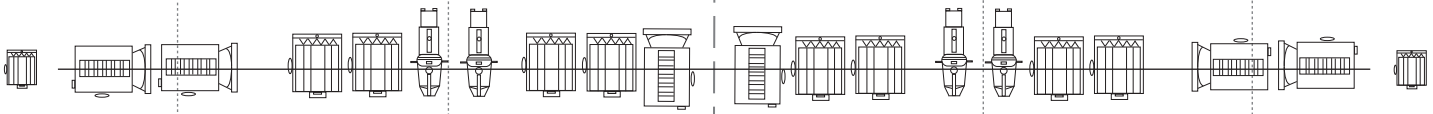

T. L 4回路
SF 36°

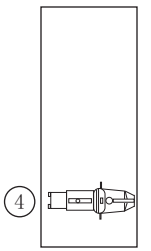

PSus　12回路　1回路3口3kw　CSQ 1kw×6.　FQH 1kw×8.　SF36°　575w×4.　FQH500w×2

C/L

FRONT（全9回路）

前(舞台側)5回路　後(客席側)4回路

CSQ 1kw×8 20A直. 30A直DMX	CSQ 1kw×4 EQS×1 SF26°　×3　20ADMX

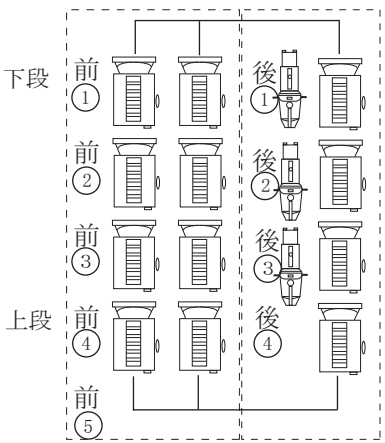

CL 12回路　CSQ 1kw×36　DMX

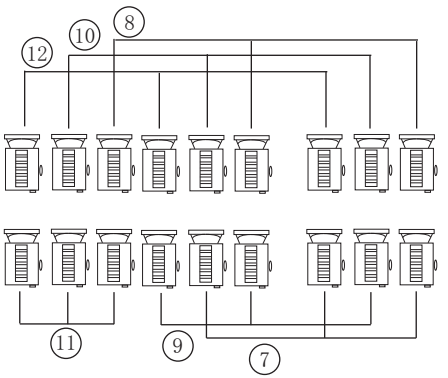

PIN SPOT
ZEBEX 1003SR

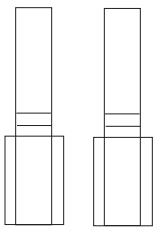

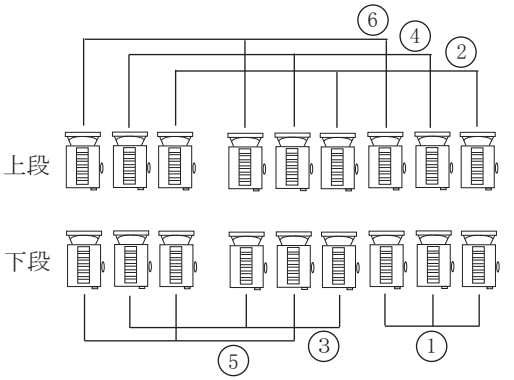

FRONT(全9回路)

後(客席側)4回路　前(舞台側)5回路
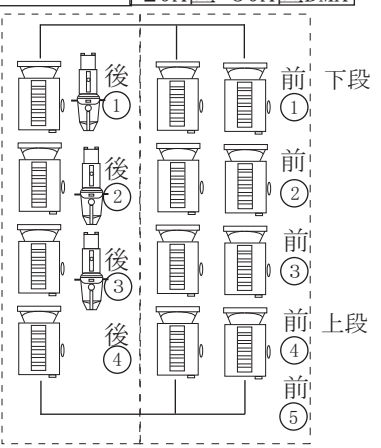
CSQ 1kw×4 SF26°　×3 20ADMX	CSQ 1kw×8 20A直. 30A直DMX