

間口 12.89m


奥行 12.04m

プロセニウムアーチ
までの高さ 5.80m

スノコまでの高さ 11.20m

映写室から
スクリーンまで 25.50m

m	番号	吊物名称	尺

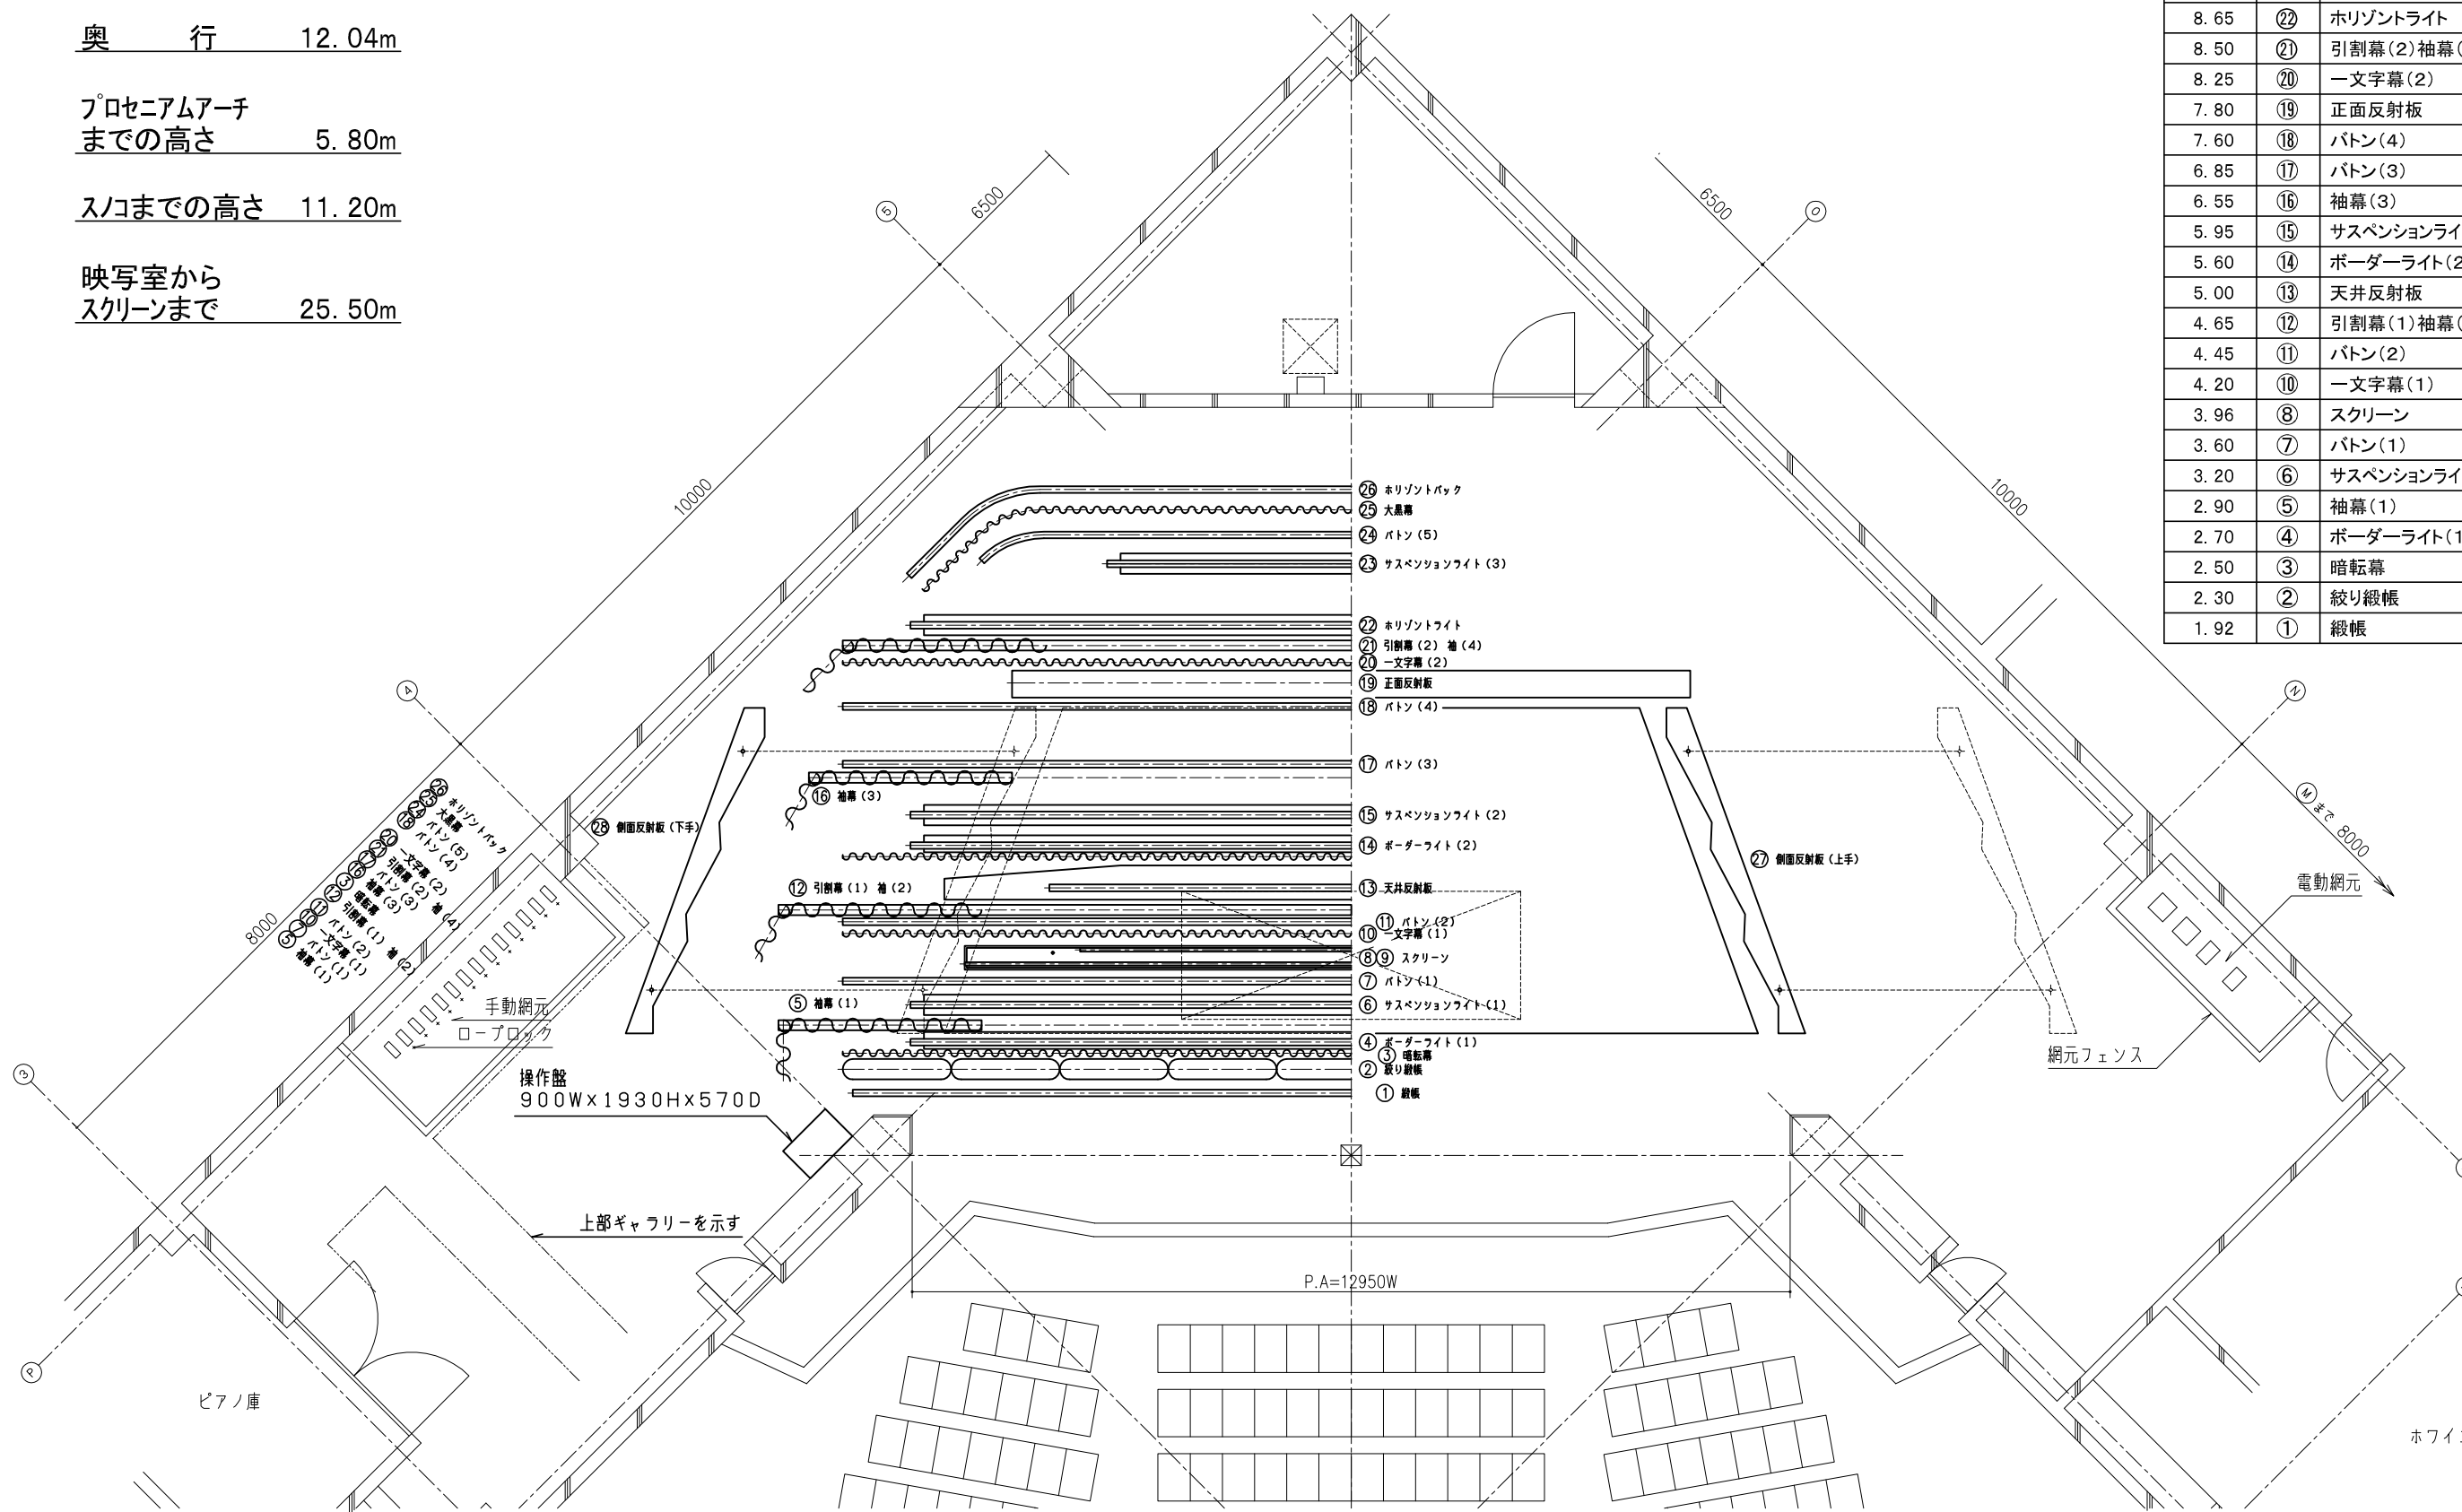

江東区文化センター ホール
舞台吊物平面図 S=1/100